


Maison Type M2 - O 01

Etage

Chambre 1 : 9,61 m²
Salle de bains : 3,21 m²
Rangement : 0,69 m²
Dégagement : 1,12 m²


Surface H S P < 1,80m
non comprise : 1,92 m²

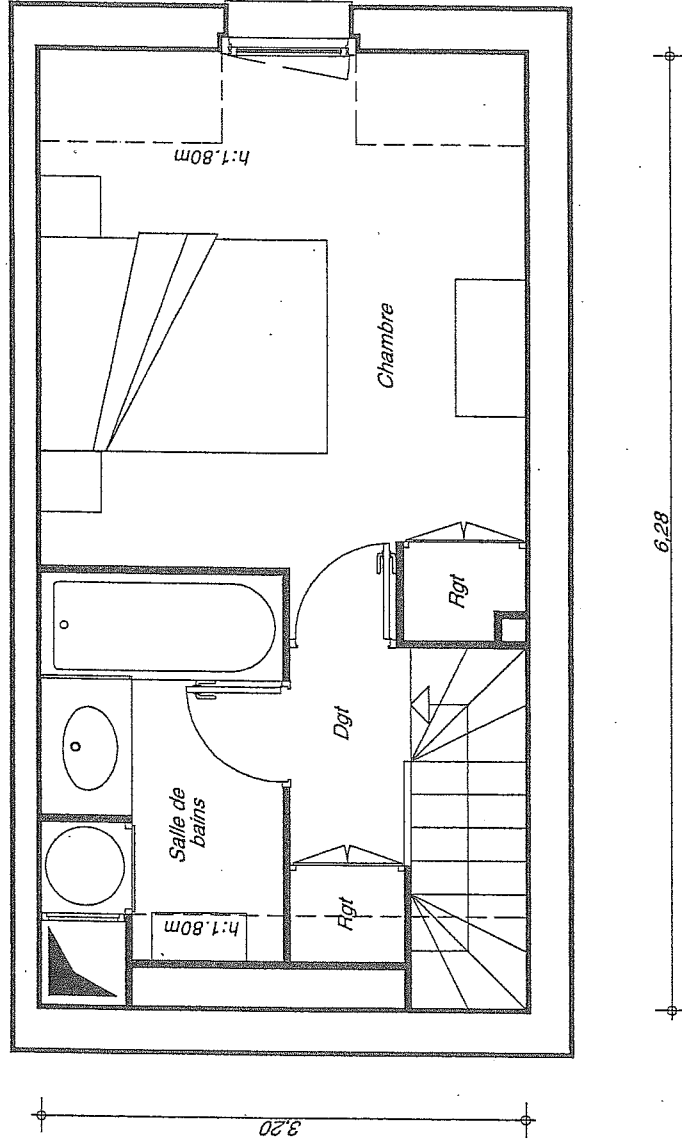

Maison Type M2 - O 01

Rez de Jardin

Séjour : 14,45 m²
Entrée : 1,55 m²
W.C. : 1,33 m²
Rangement : 0,85 m²
Terrasse : 7,80 m²

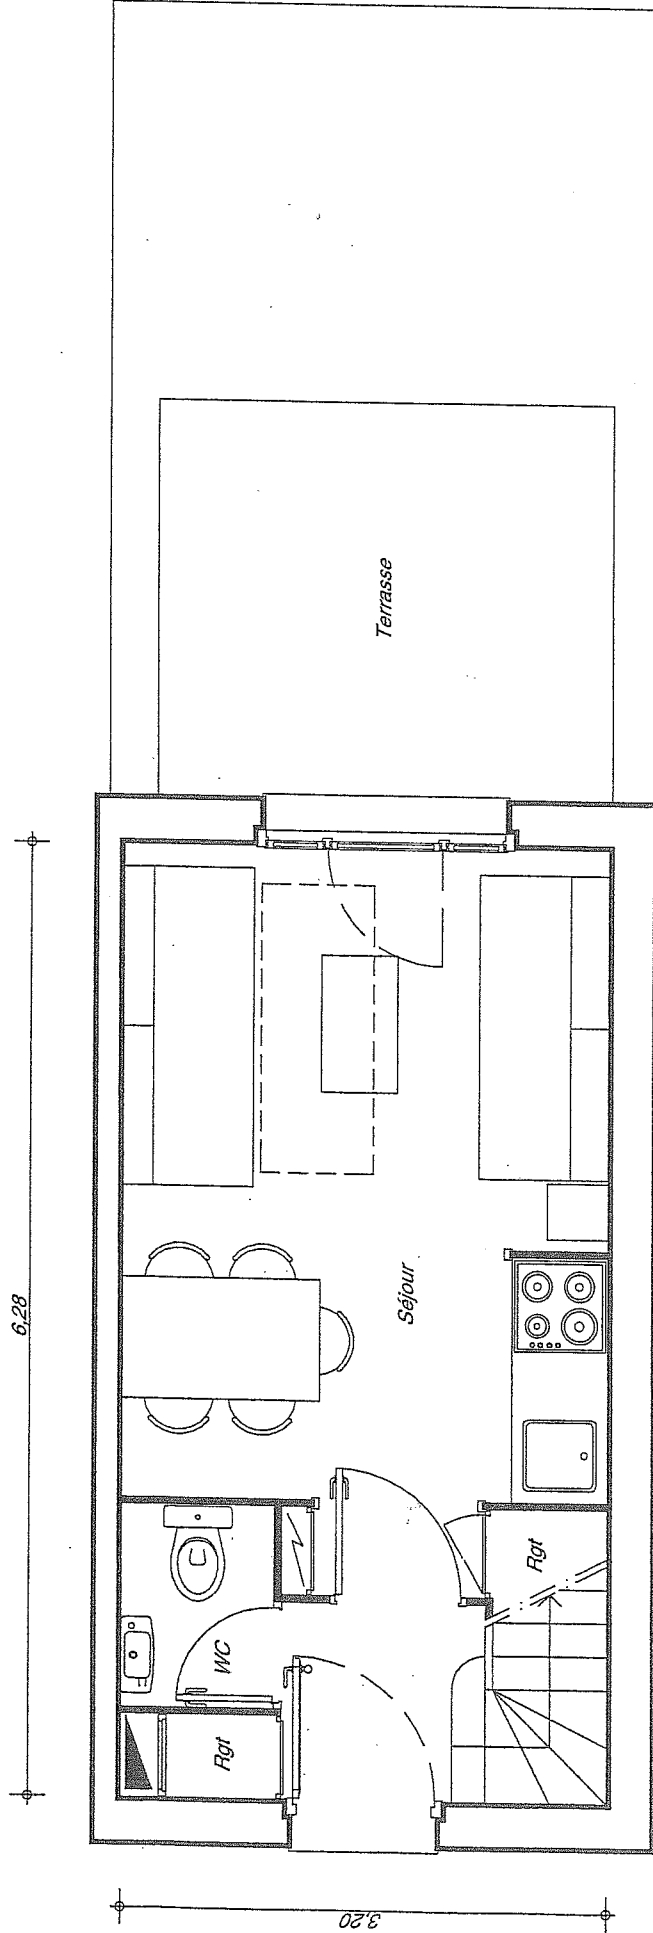

SURFACE HABITABLE:
Rez de jardin 18,18 m²
Etage 14,63 m²
TOTALE 32,81 m²

Surface Terrasse : 7,80 m²
Non compris S < 1,80m 1,92 m²

Le mobilier est représenté seulement à titre indicatif.
La société se réserve la possibilité d'apporter à ce plan les modifications qui seraient dues à des impératifs techniques ou administratifs.