

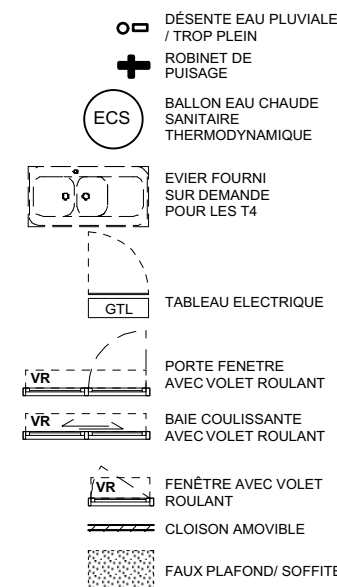
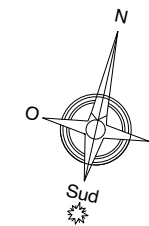
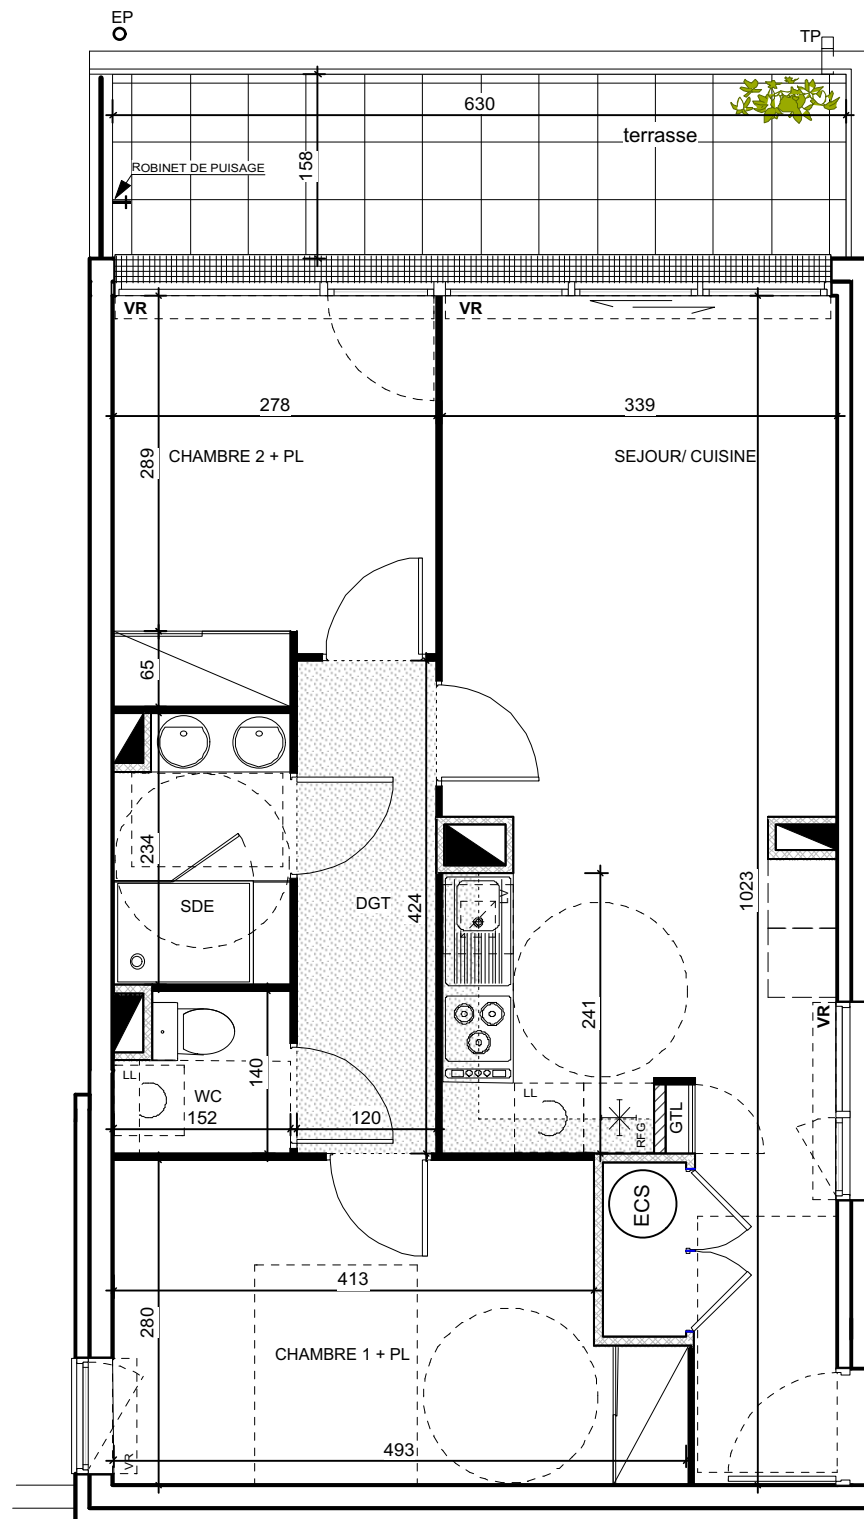


Résidence MER AZUR

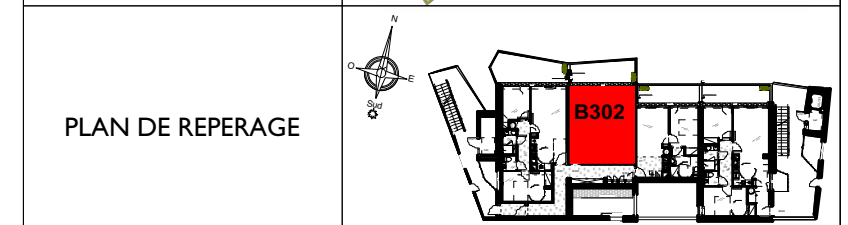

1401 Avenue du Mondial 98 34000 MONTPELLIER 19 Espace Méditerranée 66000 PERPIGNAN	BÂTIMENT : B	N°LOT 304
	NIVEAU: 3	IND: C
	TYPE: T3	

PLAN DE COMMERCIALISATION
DOCUMENT NON CONTRACTUEL

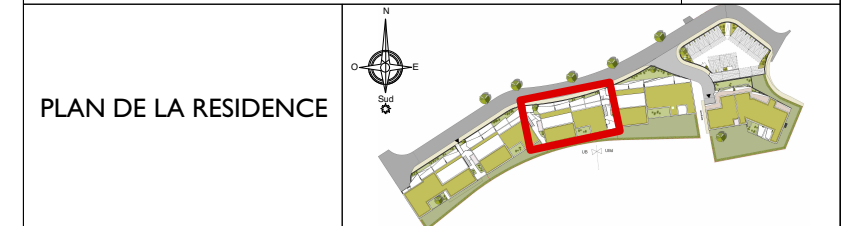

SURFACES HABITABLES

SEJOUR / CUISINE	29,00 m ²
DGT	5,10 m ²
SDE	3,40 m ²
WC	1,90 m ²
CHAMBRE 1 + PL	12,50 m ²
CHAMBRE 2 + PL	9,30 m ²
TOTAL	61,20 m²
TERRASSE	10,00 m ²

LES SURFACES HACHURÉES CORRESPONDENT À DES PLAFONDS OU SOFFITES D'UNE HAUTEUR MINIMALE DE 2.15m.
LES ÉLÉMENTS DESSINÉS EN POINTILLÉS LE SONT À TITRE INDICATIF ET SONT NON CONTRACTUELS.
LES RETOMBÉES DE POUTRES, SOFFITES ET FAUX- PLAFONDS NE SONT PAS TOUS REPRÉSENTÉS