



# FÉERIES PROVENÇALES

MONTÉE ST-JOSEPH 83310 - GRIMAUD

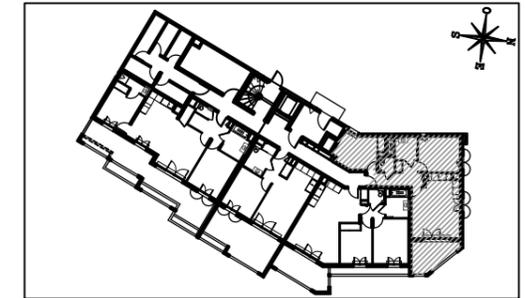

## HALL 2 Appartement de 3 pièces n° 201 au Rez-de-chaussée

ENTREE	8,40 m <sup>2</sup>
SEJOUR / CUISINE	22,83 m <sup>2</sup>
CHAMBRE 1	11,65 m <sup>2</sup>
CHAMBRE 2	11,86 m <sup>2</sup>
SALLE DE BAINS	5,40 m <sup>2</sup>
WC	1,83 m <sup>2</sup>
<b>SURFACE TOTALE HABITABLE</b>	<b>61,97 m<sup>2</sup></b>
LOGGIA	9,36 m <sup>2</sup>
<b>SURFACE TOTALE PRIVATIVE</b>	<b>71,33 m<sup>2</sup></b>

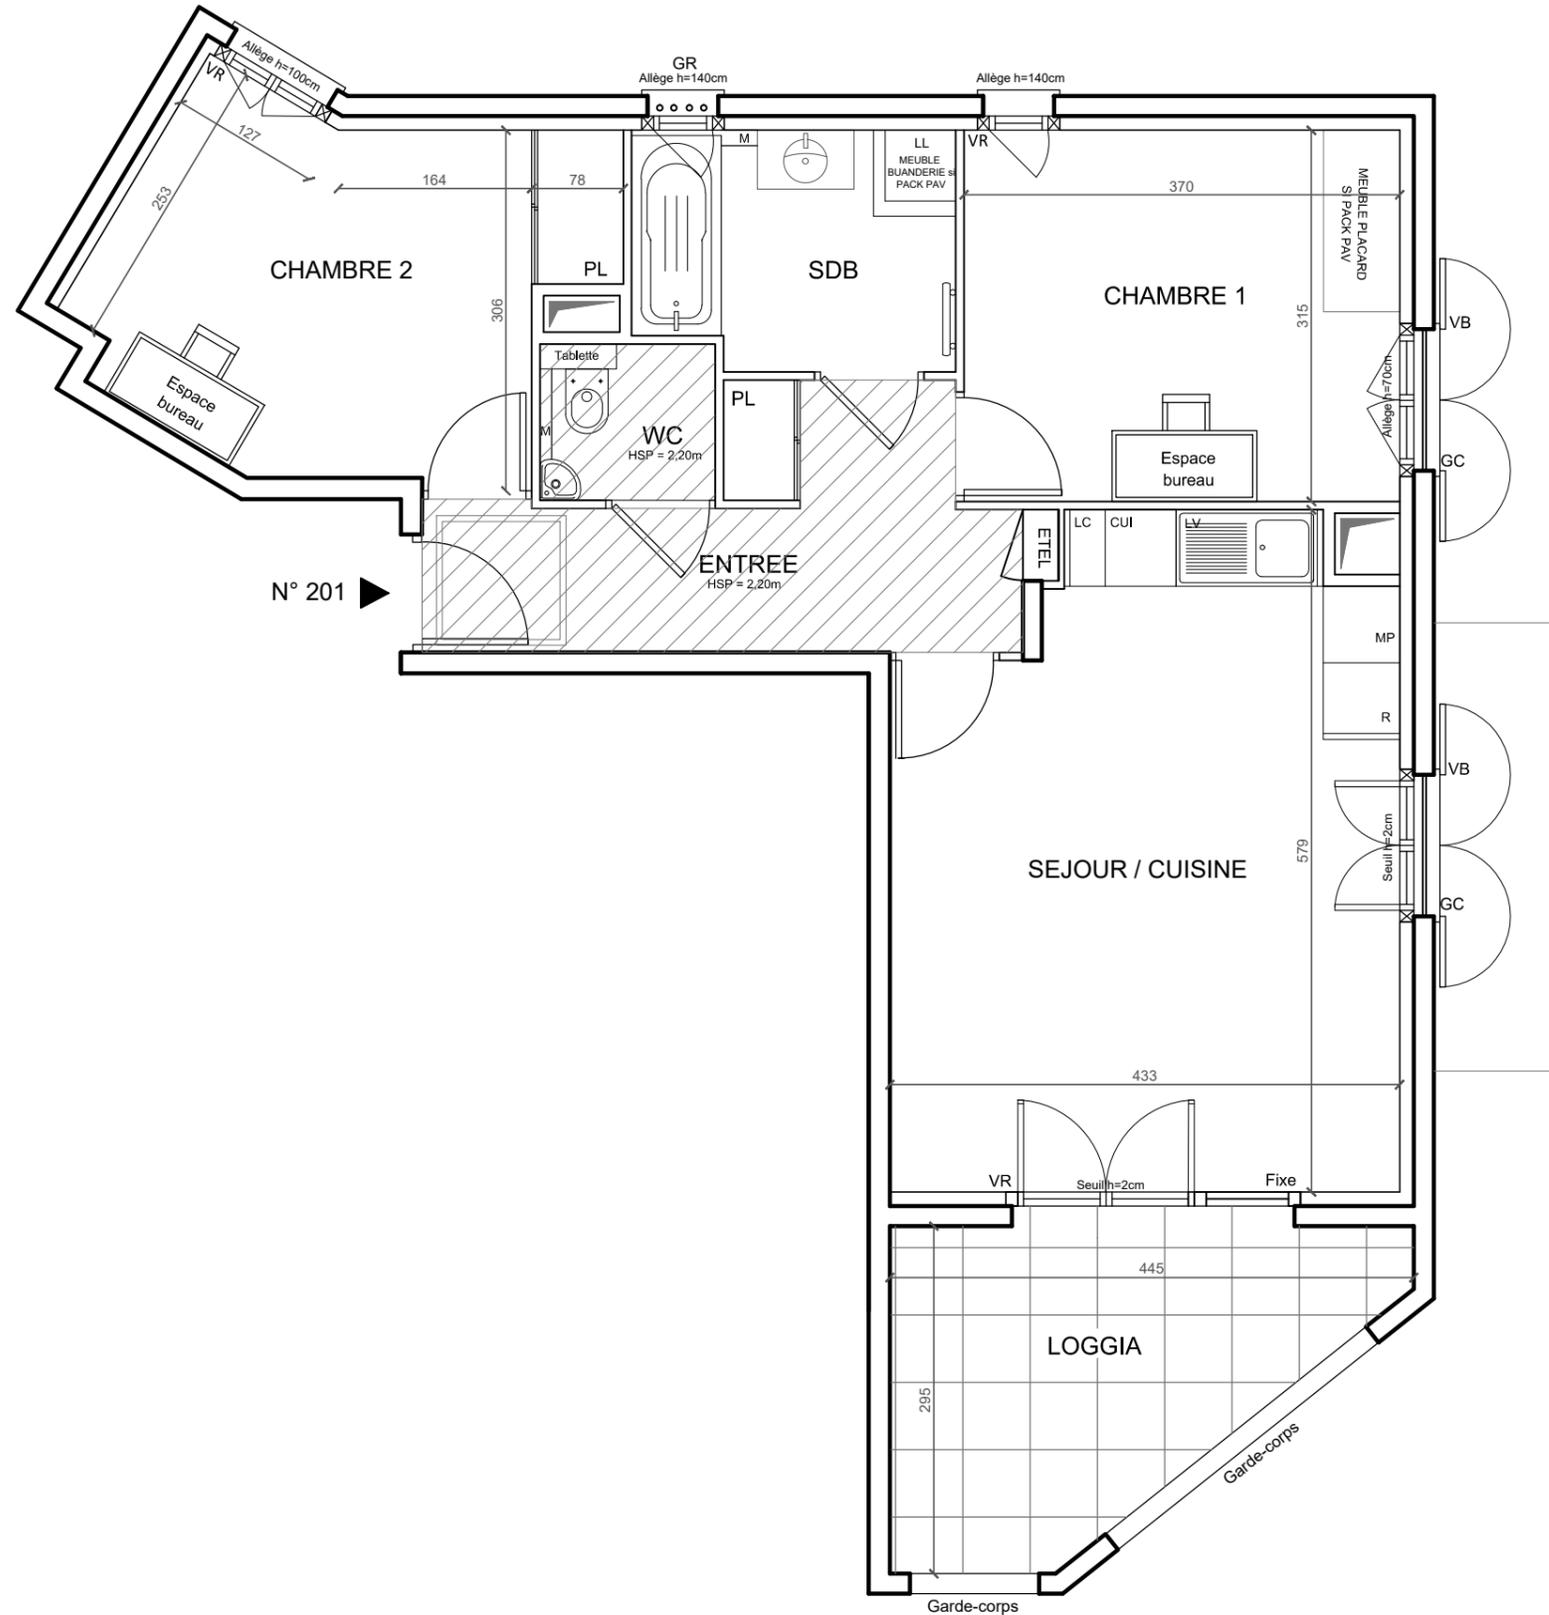

EMPRISE ETAGE SUPERIEUR

LEGENDE			
LL	LAVE LINGE	VR	VOLET ROULANT
LV	LAVE VAISSELLE	VB	VOLET BATTANT
MP	MODULE PACK (SI PACK PAV OU PAL ACHETE EN SUPPLEMENT)	GC	GARDE-CORPS
		GR	GRILLE
		M	MASQUETTE
CUI	BLOC CUISSON	S	SOFFITE
R	REFRIGERATEUR		SECHE-SERVIETTES
LC	LINEAIRE COMPLEMENT. (EXIGENCE NF HABITAT)		RETOMBEE DE POUTRE
ETEL	ESPACE TECHNIQUE ELECTRIQUE DU LOGT.		FAUX-PLAFOND
			BALLON D'EAU CHAUDE

Hauteur sous plafond des pièces principales sauf mention particulière : 2.50 m

Echelle		Date	25/04/2022	Indice : 0
---------	--	------	------------	------------