


Façade Nord

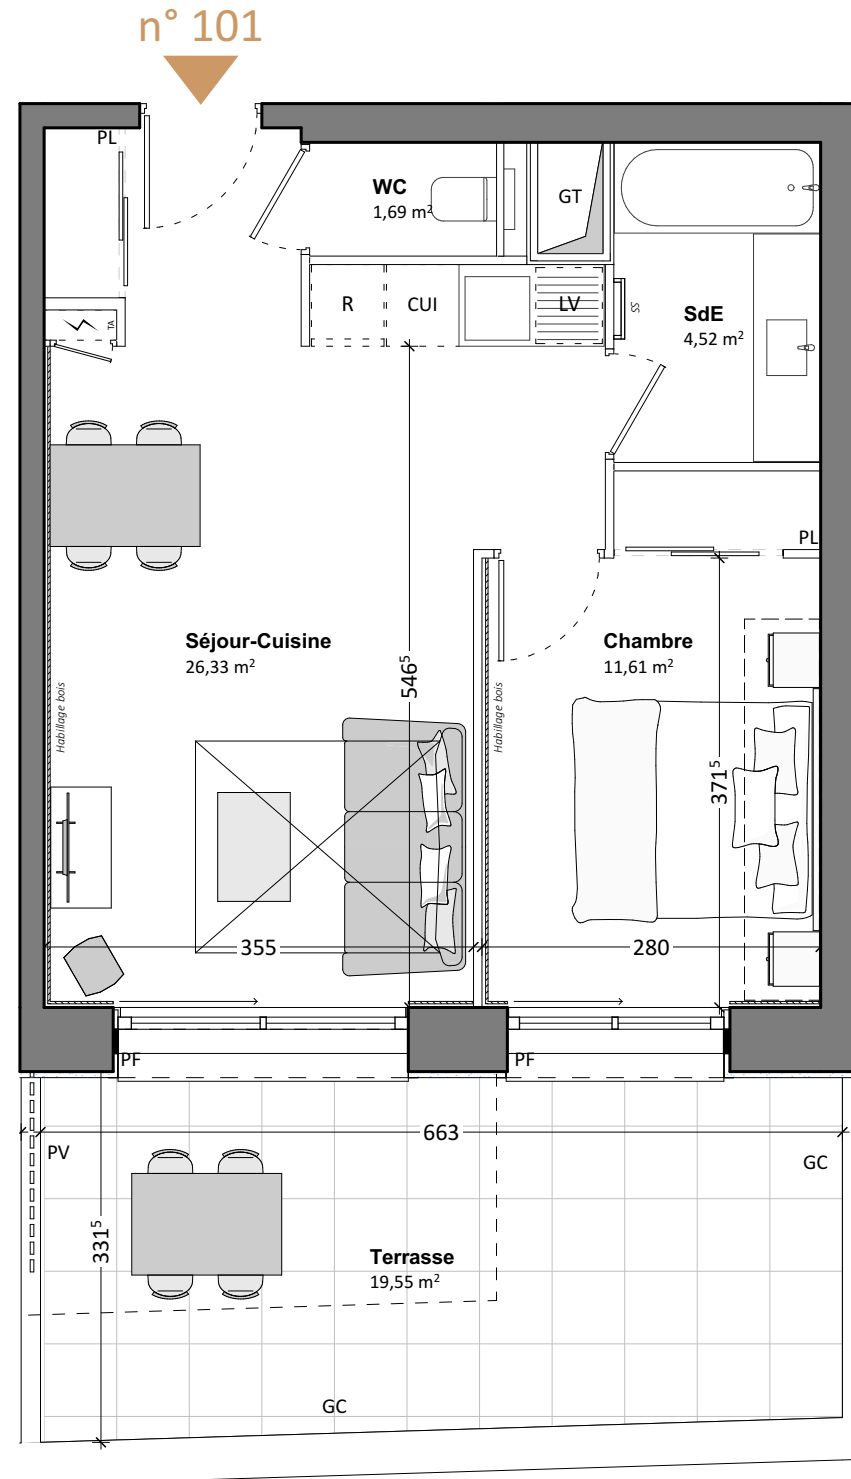

Façade Est



PROMOTEUR


SKADI

BALDR

Avenue de la Muzelle  
38860 LES DEUX ALPES



Plan de repérage -

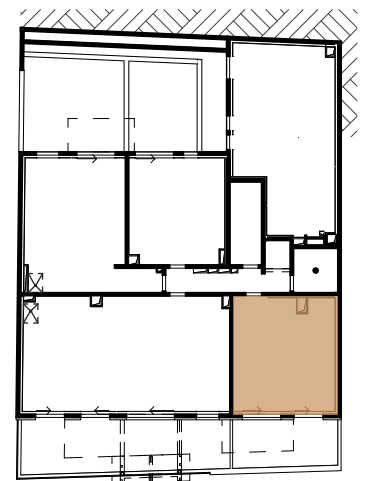

Surfaces	
. Séjour-Cuisine	26,33
. Chambre	11,61
. SdE	4,52
. WC	1,69
	<b>44,15 m<sup>2</sup></b>
Terrasse	19,55

LÉGENDE :

PF : Porte fenêtre	PV : Pare vue
F : Fenêtre	Tableau d'abonné
CF : Chassis fixe	CUI : Cuisson
FT : Fenêtre de toit	R : Réfrigérateur
GC : Garde corps	LV : Lave vaisselle
GT : Gaine technique	PL : Placard
EP : Descente Eaux Pluviales	SS : Sèche serviette
Soffite / Faux-plafond	

Hauteur sous plafond des pièces principales sauf mention particulière : 2,50m env.



Date : 31-03-2022