




Façade Nord




Façade Ouest

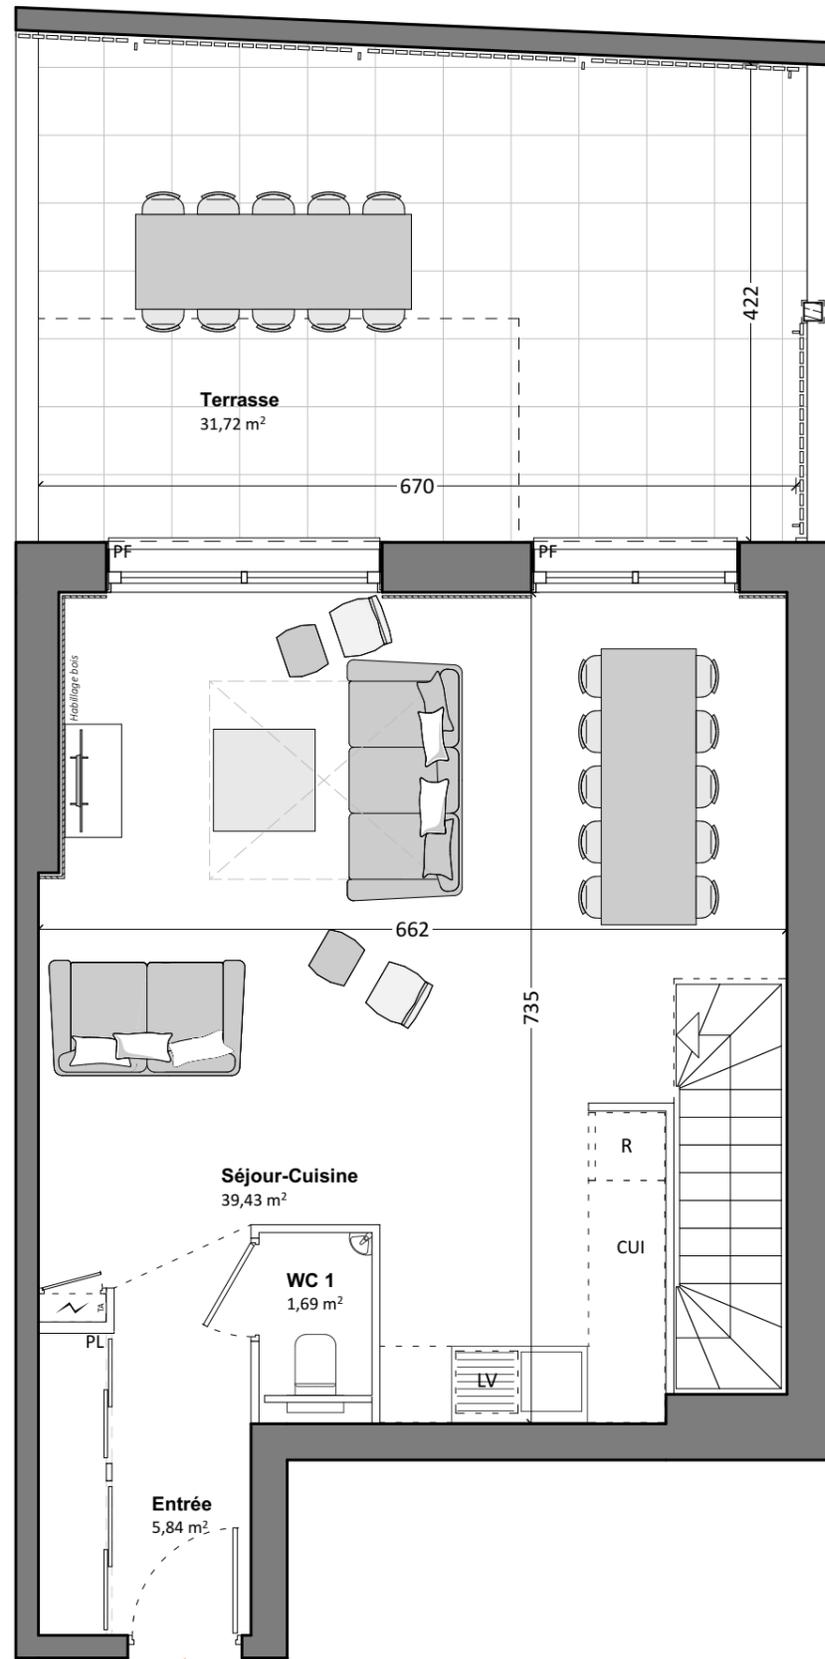

Niveau : 2^e étage

n° 204

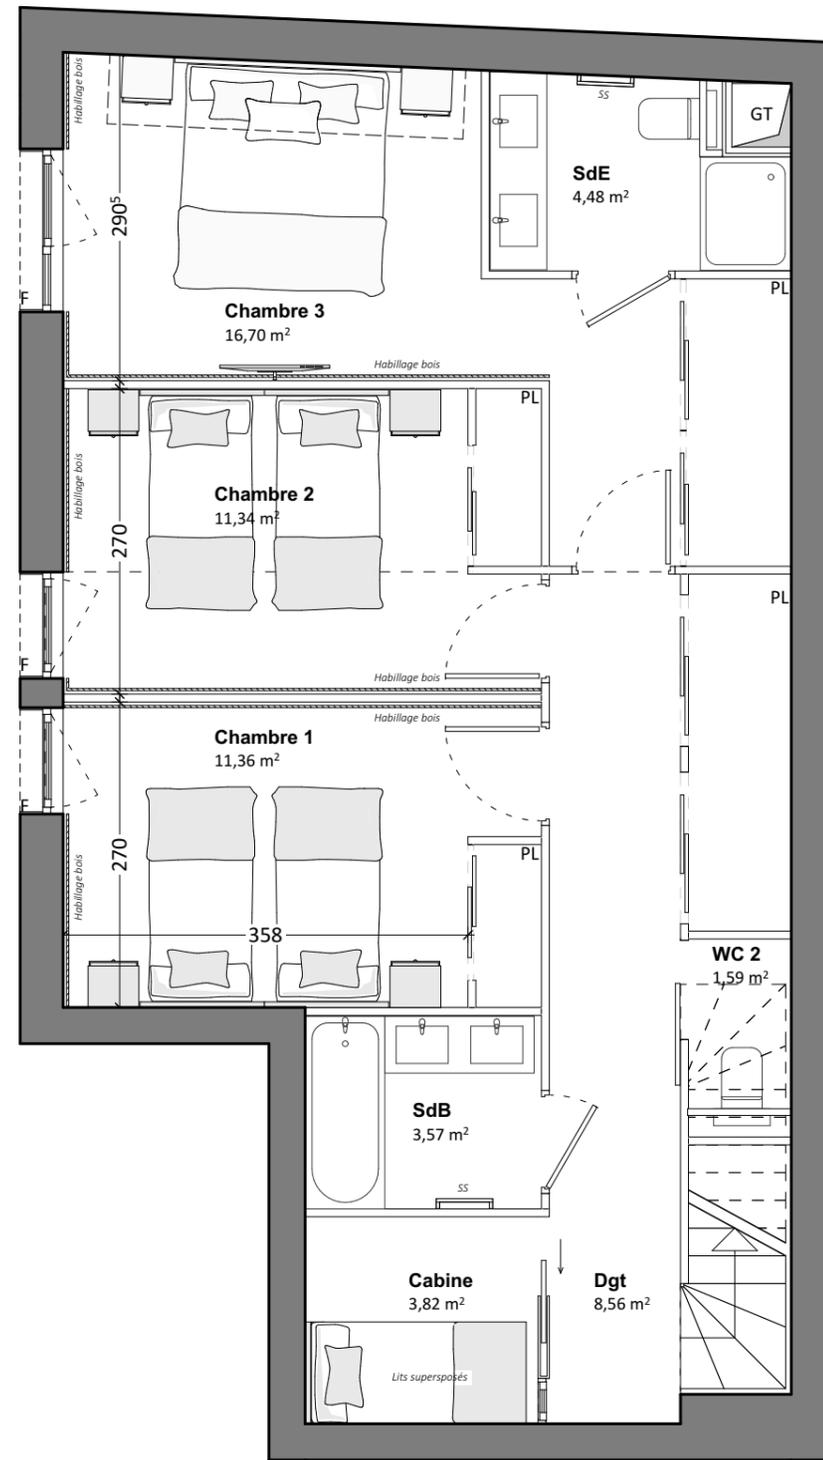


Niveau : 1^{er} étage

PROMOTEUR

Avenue de la Muzelle
38860 LES DEUX ALPES



Plan de repérage -

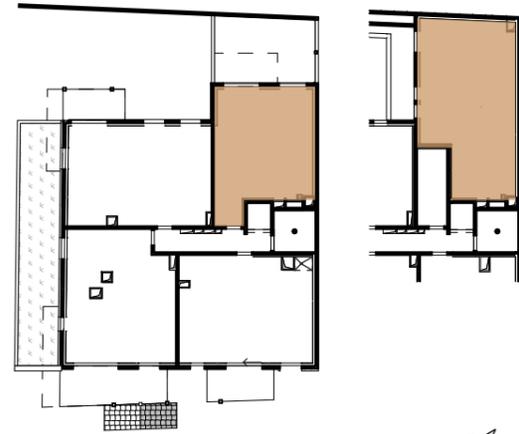

Surfaces

. Entrée	5,84
. Séjour-Cuisine	39,43
. Chambre 1	11,36
. Chambre 2	11,34
. Chambre 3	16,70
. Cabine	3,82
. SdB	3,57
. SdE	4,48
. WC 1	1,69
. WC 2	1,59
. Dgt	8,56

108,38 m²

Terrasse 31,72

LÉGENDE :

PF : Porte fenêtre	PV : Pare vue
F : Fenêtre	Tableau d'abonné
CF : Chassis fixe	CUI : Cuisson
FT : Fenêtre de toit	R : Réfrigérateur
GC : Garde corps	LV : Lave vaisselle
GT : Gaine technique	PL : Placard
EP : Descente Eaux Pluviales	SS : Sèche serviette
Soffite / Faux-plafond	

Hauteur sous plafond des pièces principales sauf mention particulière : 2,50m env.



Date : 31-03-2022

DES MODIFICATIONS SONT SUSCEPTIBLES D'ÊTRE APPORTÉES À CE PLAN EN FONCTION DES NÉCESSITÉS TECHNIQUES OU RÉGLEMENTAIRES DE LA RÉALISATION, TANT EN CE QUI CONCERNE LES DIMENSIONS LIBRES, QUE L'ÉQUIPEMENT. LES SURFACES, LES HAUTEURS SOUS PLAFONDS AINSI QUE LES HAUTEURS DE SEUILS OU D'ALLÈGES INDIQUÉES SONT APPROXIMATIVES. LES RETOMBÉES, SOFFITES, FAUX-PLAFONDS, TRAPPES DE VISITE, AINSI QUE L'EMPLACEMENT DES DESCENTES D'EAUX PLUVIALES, DES ÉQUIPEMENTS SANITAIRES NE SONT PAS TOUS FIGURÉS OU LE SONT À TITRE INDICATIF. LES ÉQUIPEMENTS SANITAIRES FIGURANT EN POINTILLÉS SUR CE PLAN NE SONT REPRÉSENTÉS QU'À TITRE INDICATIF.