
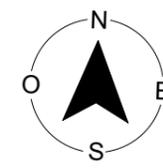


HALL A
APARTEMENT DE 4 PIECES
n° A01 au Rez-de-jardin

ENTREE	4,32 m ²
SEJOUR	20,41 m ²
CUISINE	8,81 m ²
CHAMBRE 1	12,01 m ²
CHAMBRE 2	9,99 m ²
CHAMBRE 3	9,98 m ²
SALLE DE BAINS	5,78 m ²
SALLE D'EAU	2,33 m ²
WC	1,20 m ²
DEGAGEMENT	7,69 m ²
SURFACE HABITABLE	82,53 m²
TERRASSE	30,30 m ²
JARDIN	59,71 m ²
SURFACE ANNEXE	90,01 m²
SURFACE TOTALE HABITABLE ET ANNEXE	172,54 m²

LÉGENDE				1/2
VR	Volet roulant	R	Réfrigérateur	
VC	Volet coulissant	C	Cuisson	
VB	Volant battant	LV	Lave-vaisselle	
GC	Garde corps	LL	Lave-linge	
	Soffite / Faux-plafond	Tri	Tri selectif	
PL	Placard	ETEL	Tableau électrique	
	Sèche-serviettes	CT	Chauffe-eau thermodynamique	



	Ouverture coulissante		Ouverture oscillo-battante
Indice A		09/2022	
Echelle		0 1 2 3 4m	

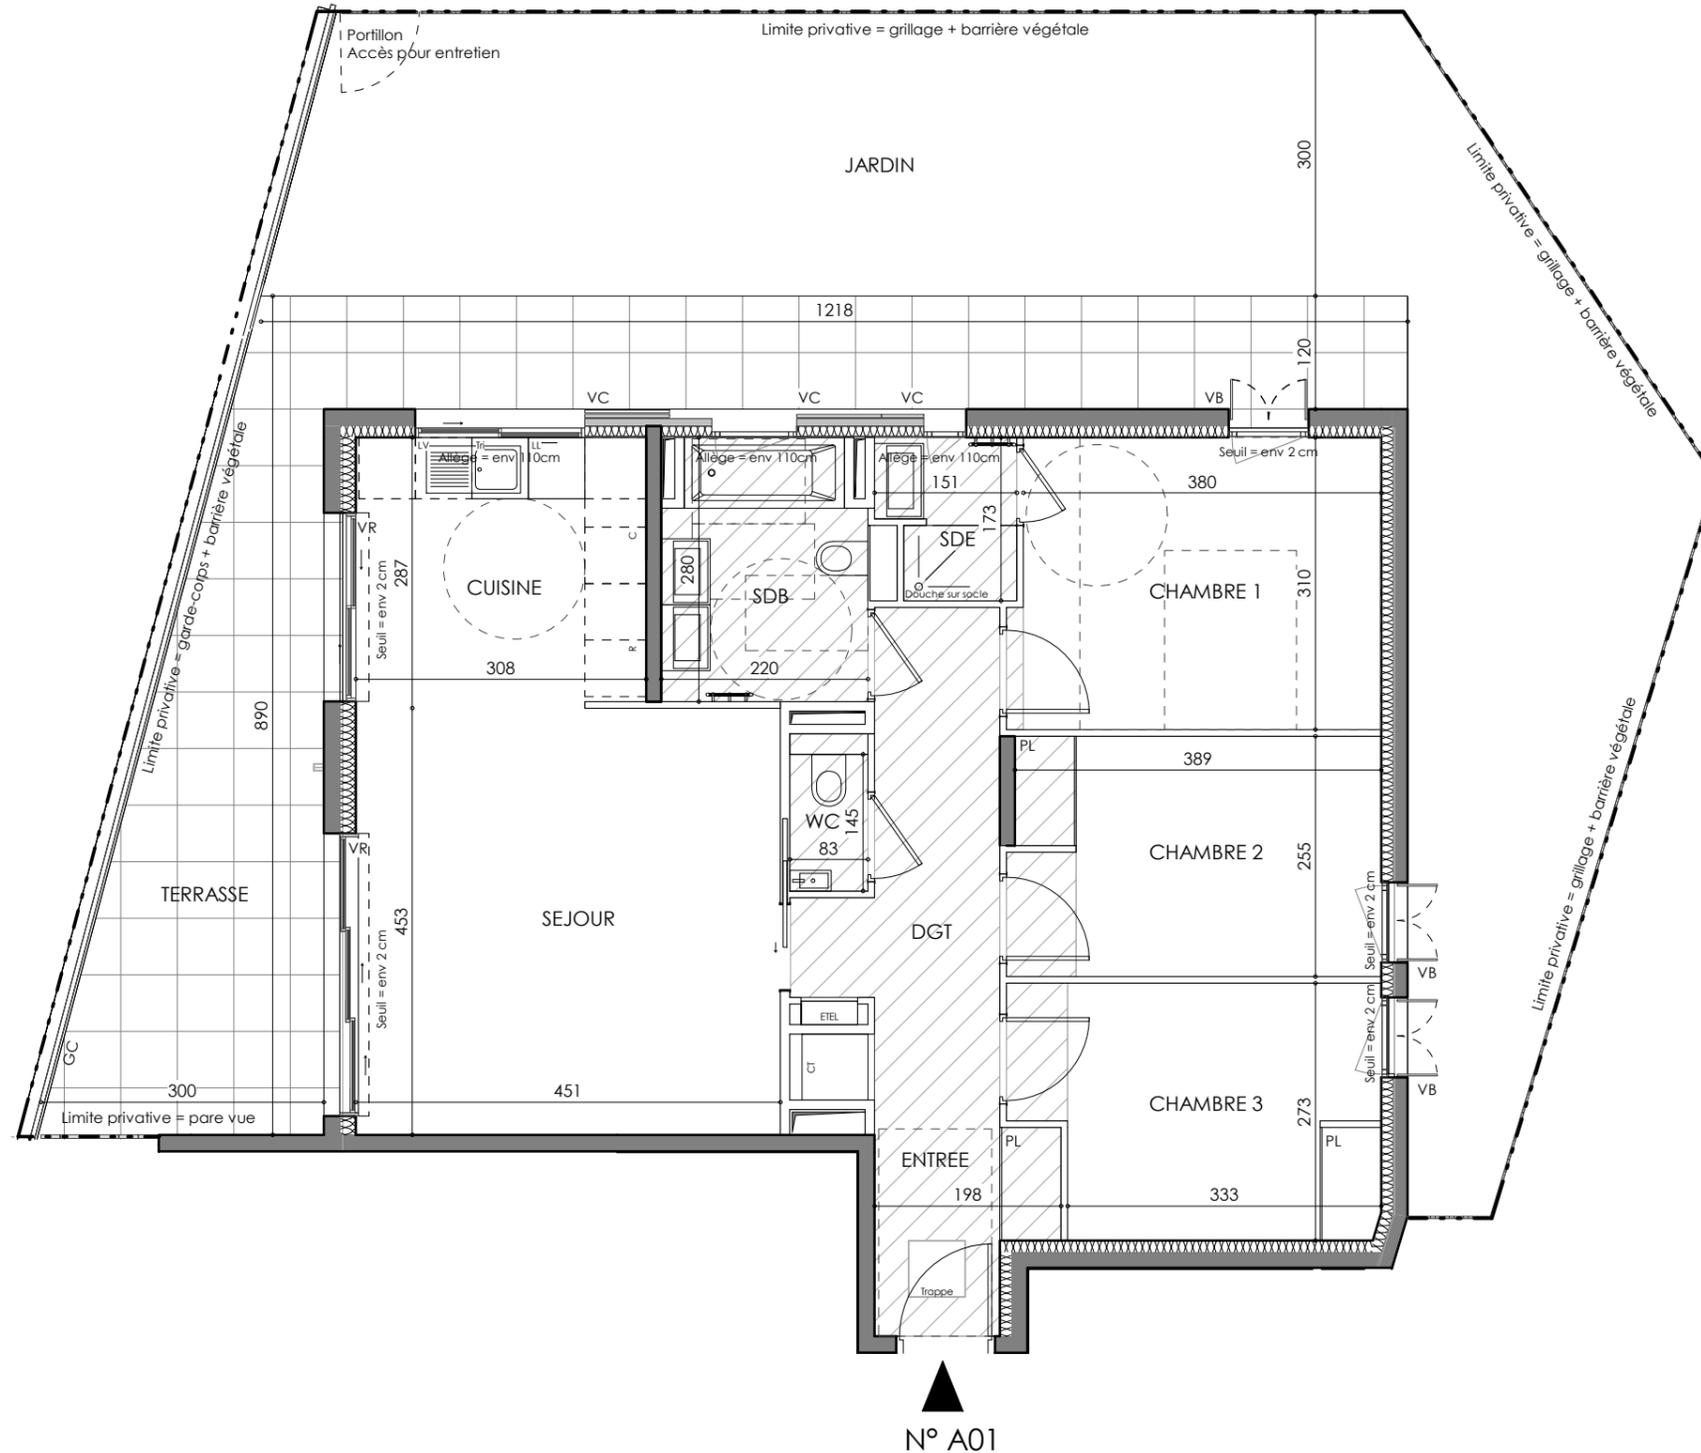

Conformément à la réglementation, ce plan est

PMR EVOLUTIF

Nota : Les surfaces des placards sont comprises dans celles des pièces où ils se situent. Des modifications sont susceptibles d'être apportées à ce plan en fonction des nécessités techniques et réglementaires de la réalisation, tant en ce qui concerne les dimensions libres que l'équipement. Les soffites, faux-plafonds, retombées, gaines techniques, canalisations, trappes de visite, descentes d'eaux pluviales, équipements électriques, ne sont pas systématiquement représentés ou le sont à titre indicatif. Les dimensions et les implantations des appareils de chauffage, lorsqu'ils sont représentés, sont indicatifs et seront soumis à la conformité de l'étude thermique. La forme des jardins (pente, talus...) n'est pas toujours représentée ou l'est à titre indicatif. La végétation éventuellement représentée n'est pas contractuelle.»

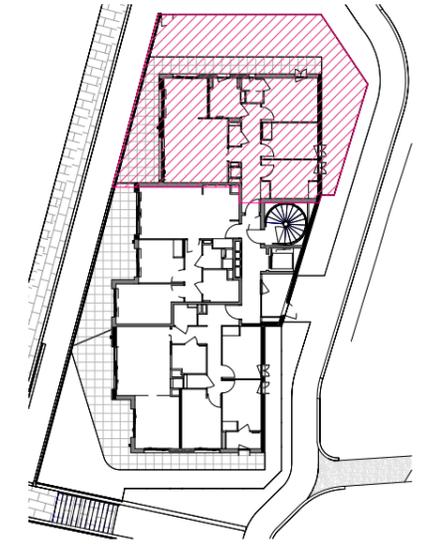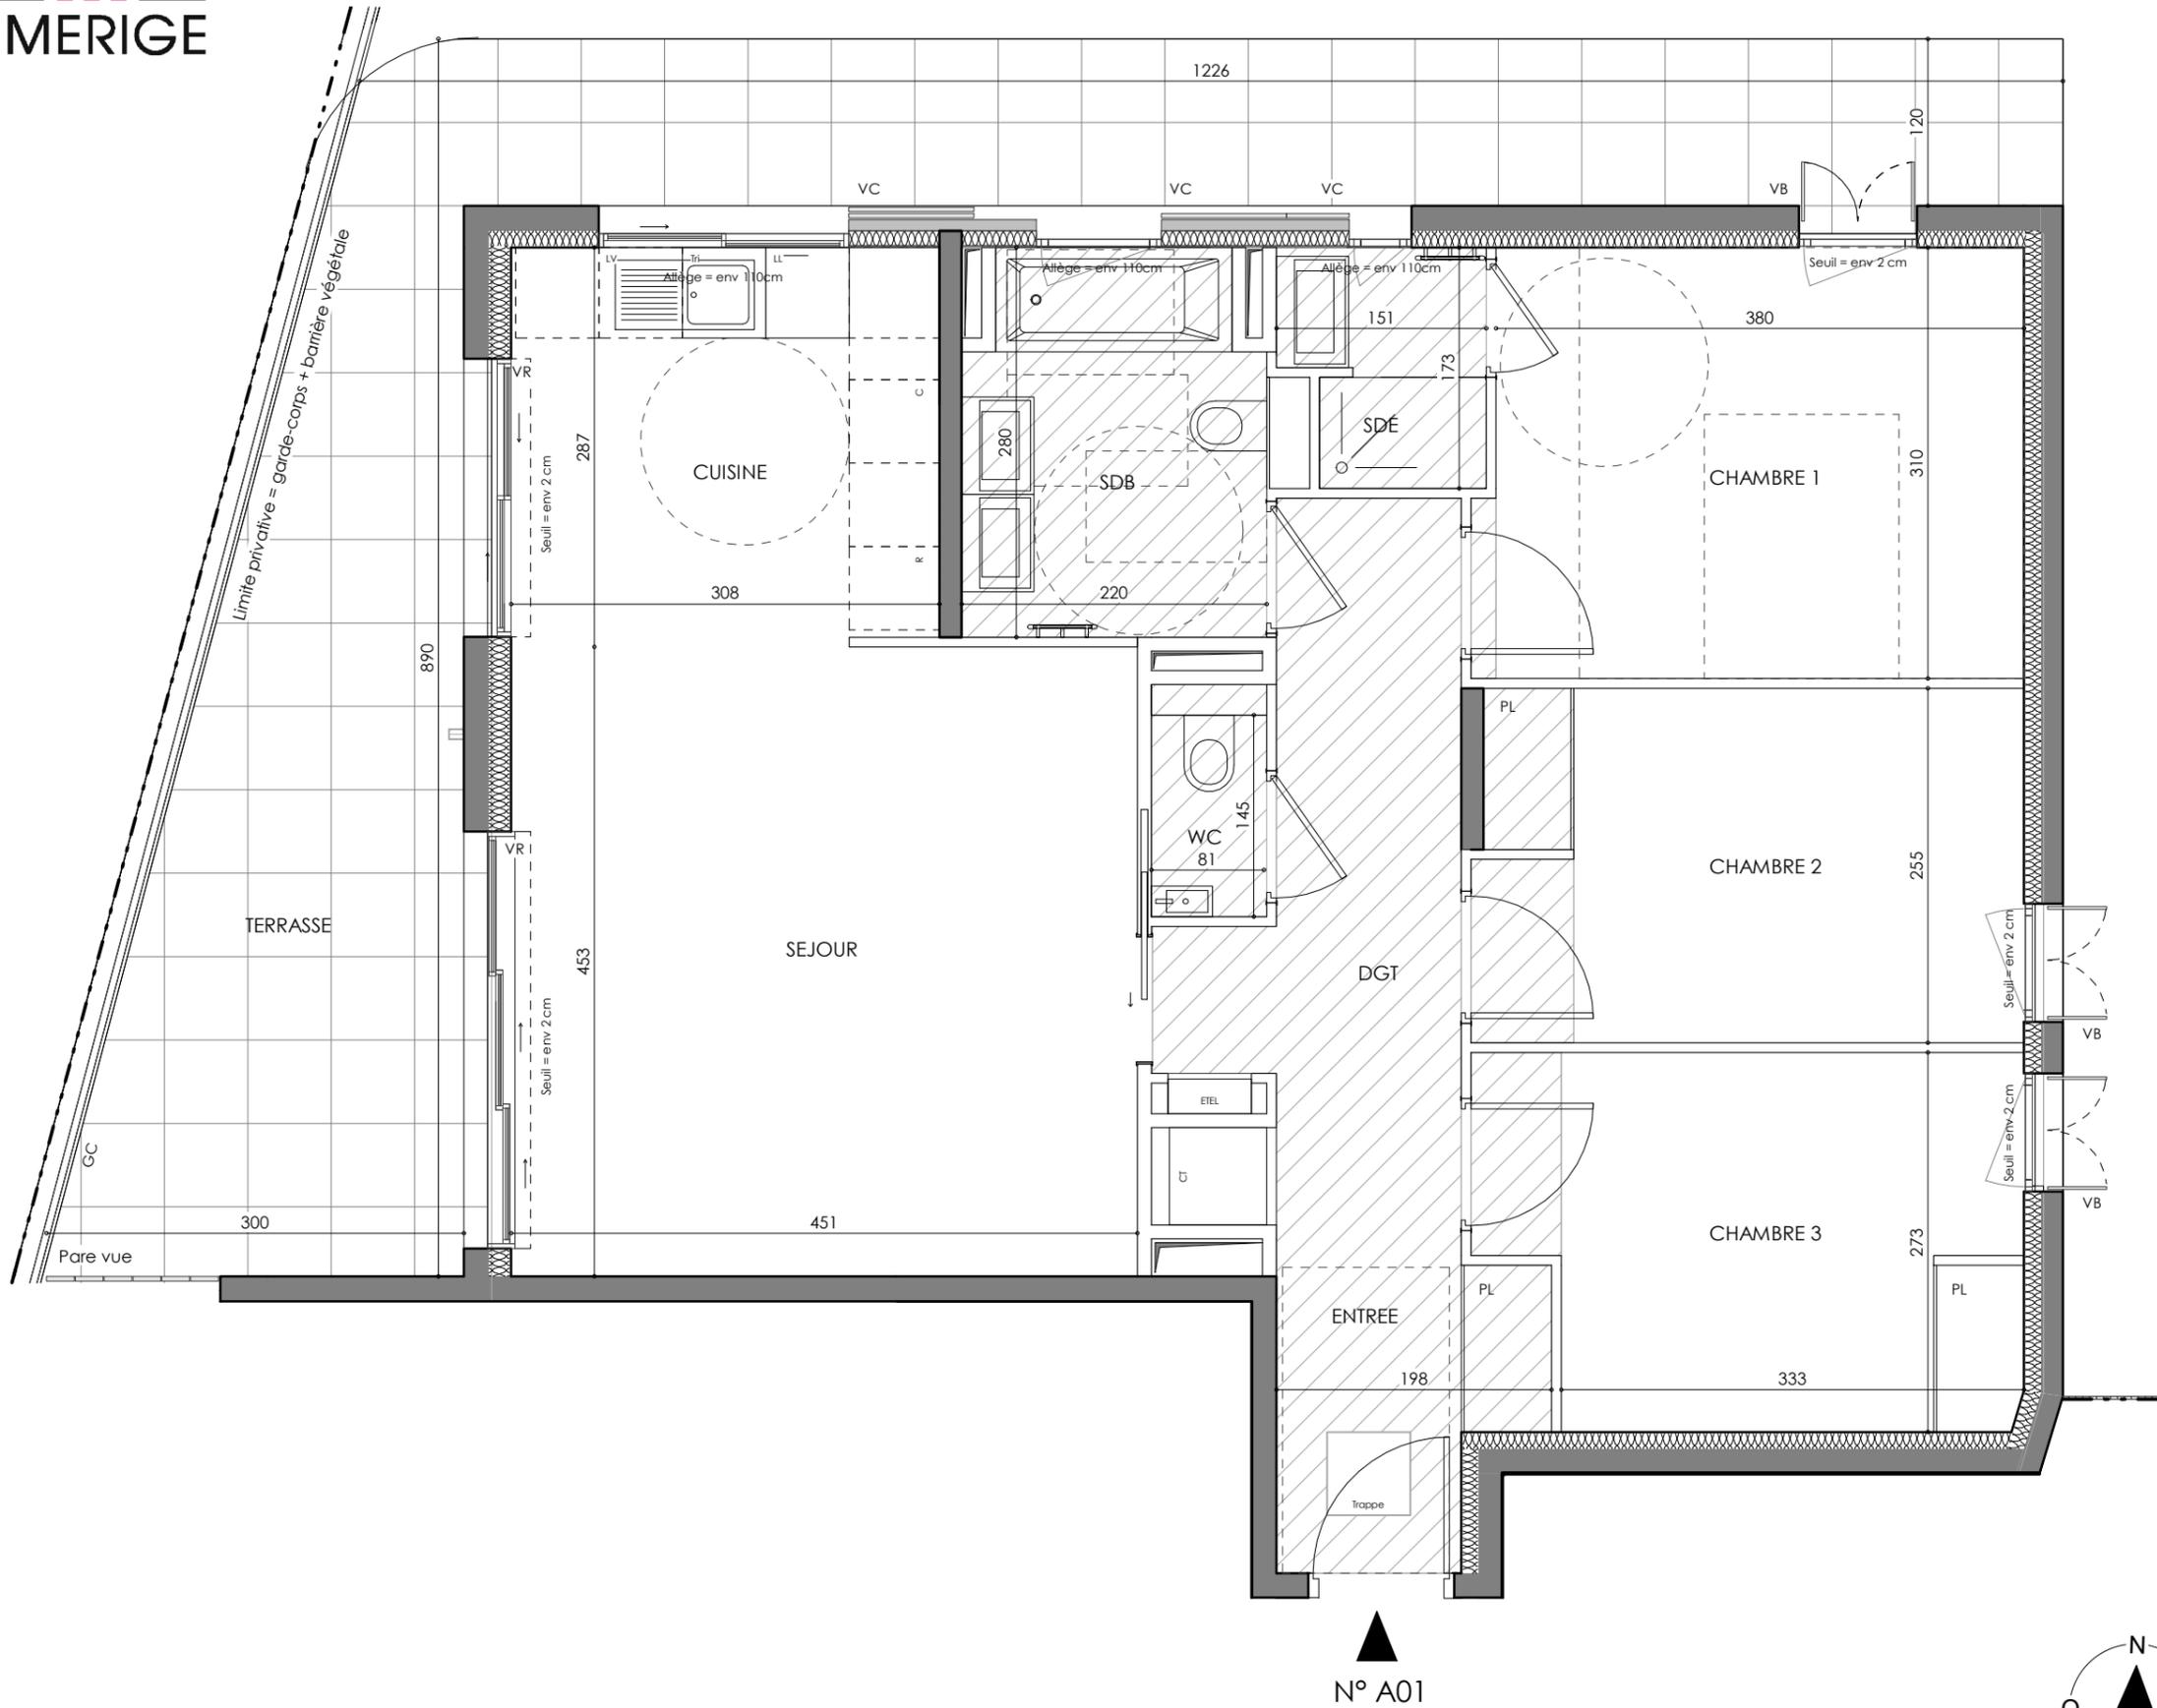

HALL A
APARTEMENT DE 4 PIECES
n° A01 au Rez-de-jardin




LÉGENDE 2/2

VR	Volet roulant	R	Réfrigérateur
VC	Volet coulissant	C	Cuisson
VB	Volant battant	LV	Lave-vaisselle
GC	Garde corps	LL	Lave-linge
	Soffite / Faux-plafond	Tri	Tri selectif
PL	Placard	ETEL	Tableau électrique
	Sèche-serviettes	CT	Chauffe-eau thermodynamique



Indice A 09/2022
Echelle 0 1 2m

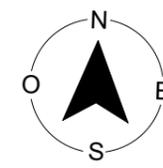

Conformément à la réglementation, ce plan est
PMR EVOLUTIF

Nota : Les surfaces des placards sont comprises dans celles des pièces où ils se situent. Des modifications sont susceptibles d'être apportées à ce plan en fonction des nécessités techniques et réglementaires de la réalisation, tant en ce qui concerne les dimensions libres que l'équipement. Les soffites, faux-plafonds, retombées, gaines techniques, canalisations, trappes de visite, descentes d'eaux pluviales, équipements électriques, ne sont pas systématiquement représentés ou le sont à titre indicatif. Les dimensions et les implantations des appareils de chauffage, lorsqu'ils sont représentés, sont indicatifs et seront soumis à la conformité de l'étude thermique. La forme des jardins (pente, talus...) n'est pas toujours représentée ou l'est à titre indicatif. La végétation éventuellement représentée n'est pas contractuelle.